


LEGENDE

- Zone constructible (carte communale)
- Zonage assainissement collectif 2020
- Réseau EU (gravitaire)
- Réseau EU (sous pression)
- Branchement EU

--- limite de zone à modifier (mars 2020)

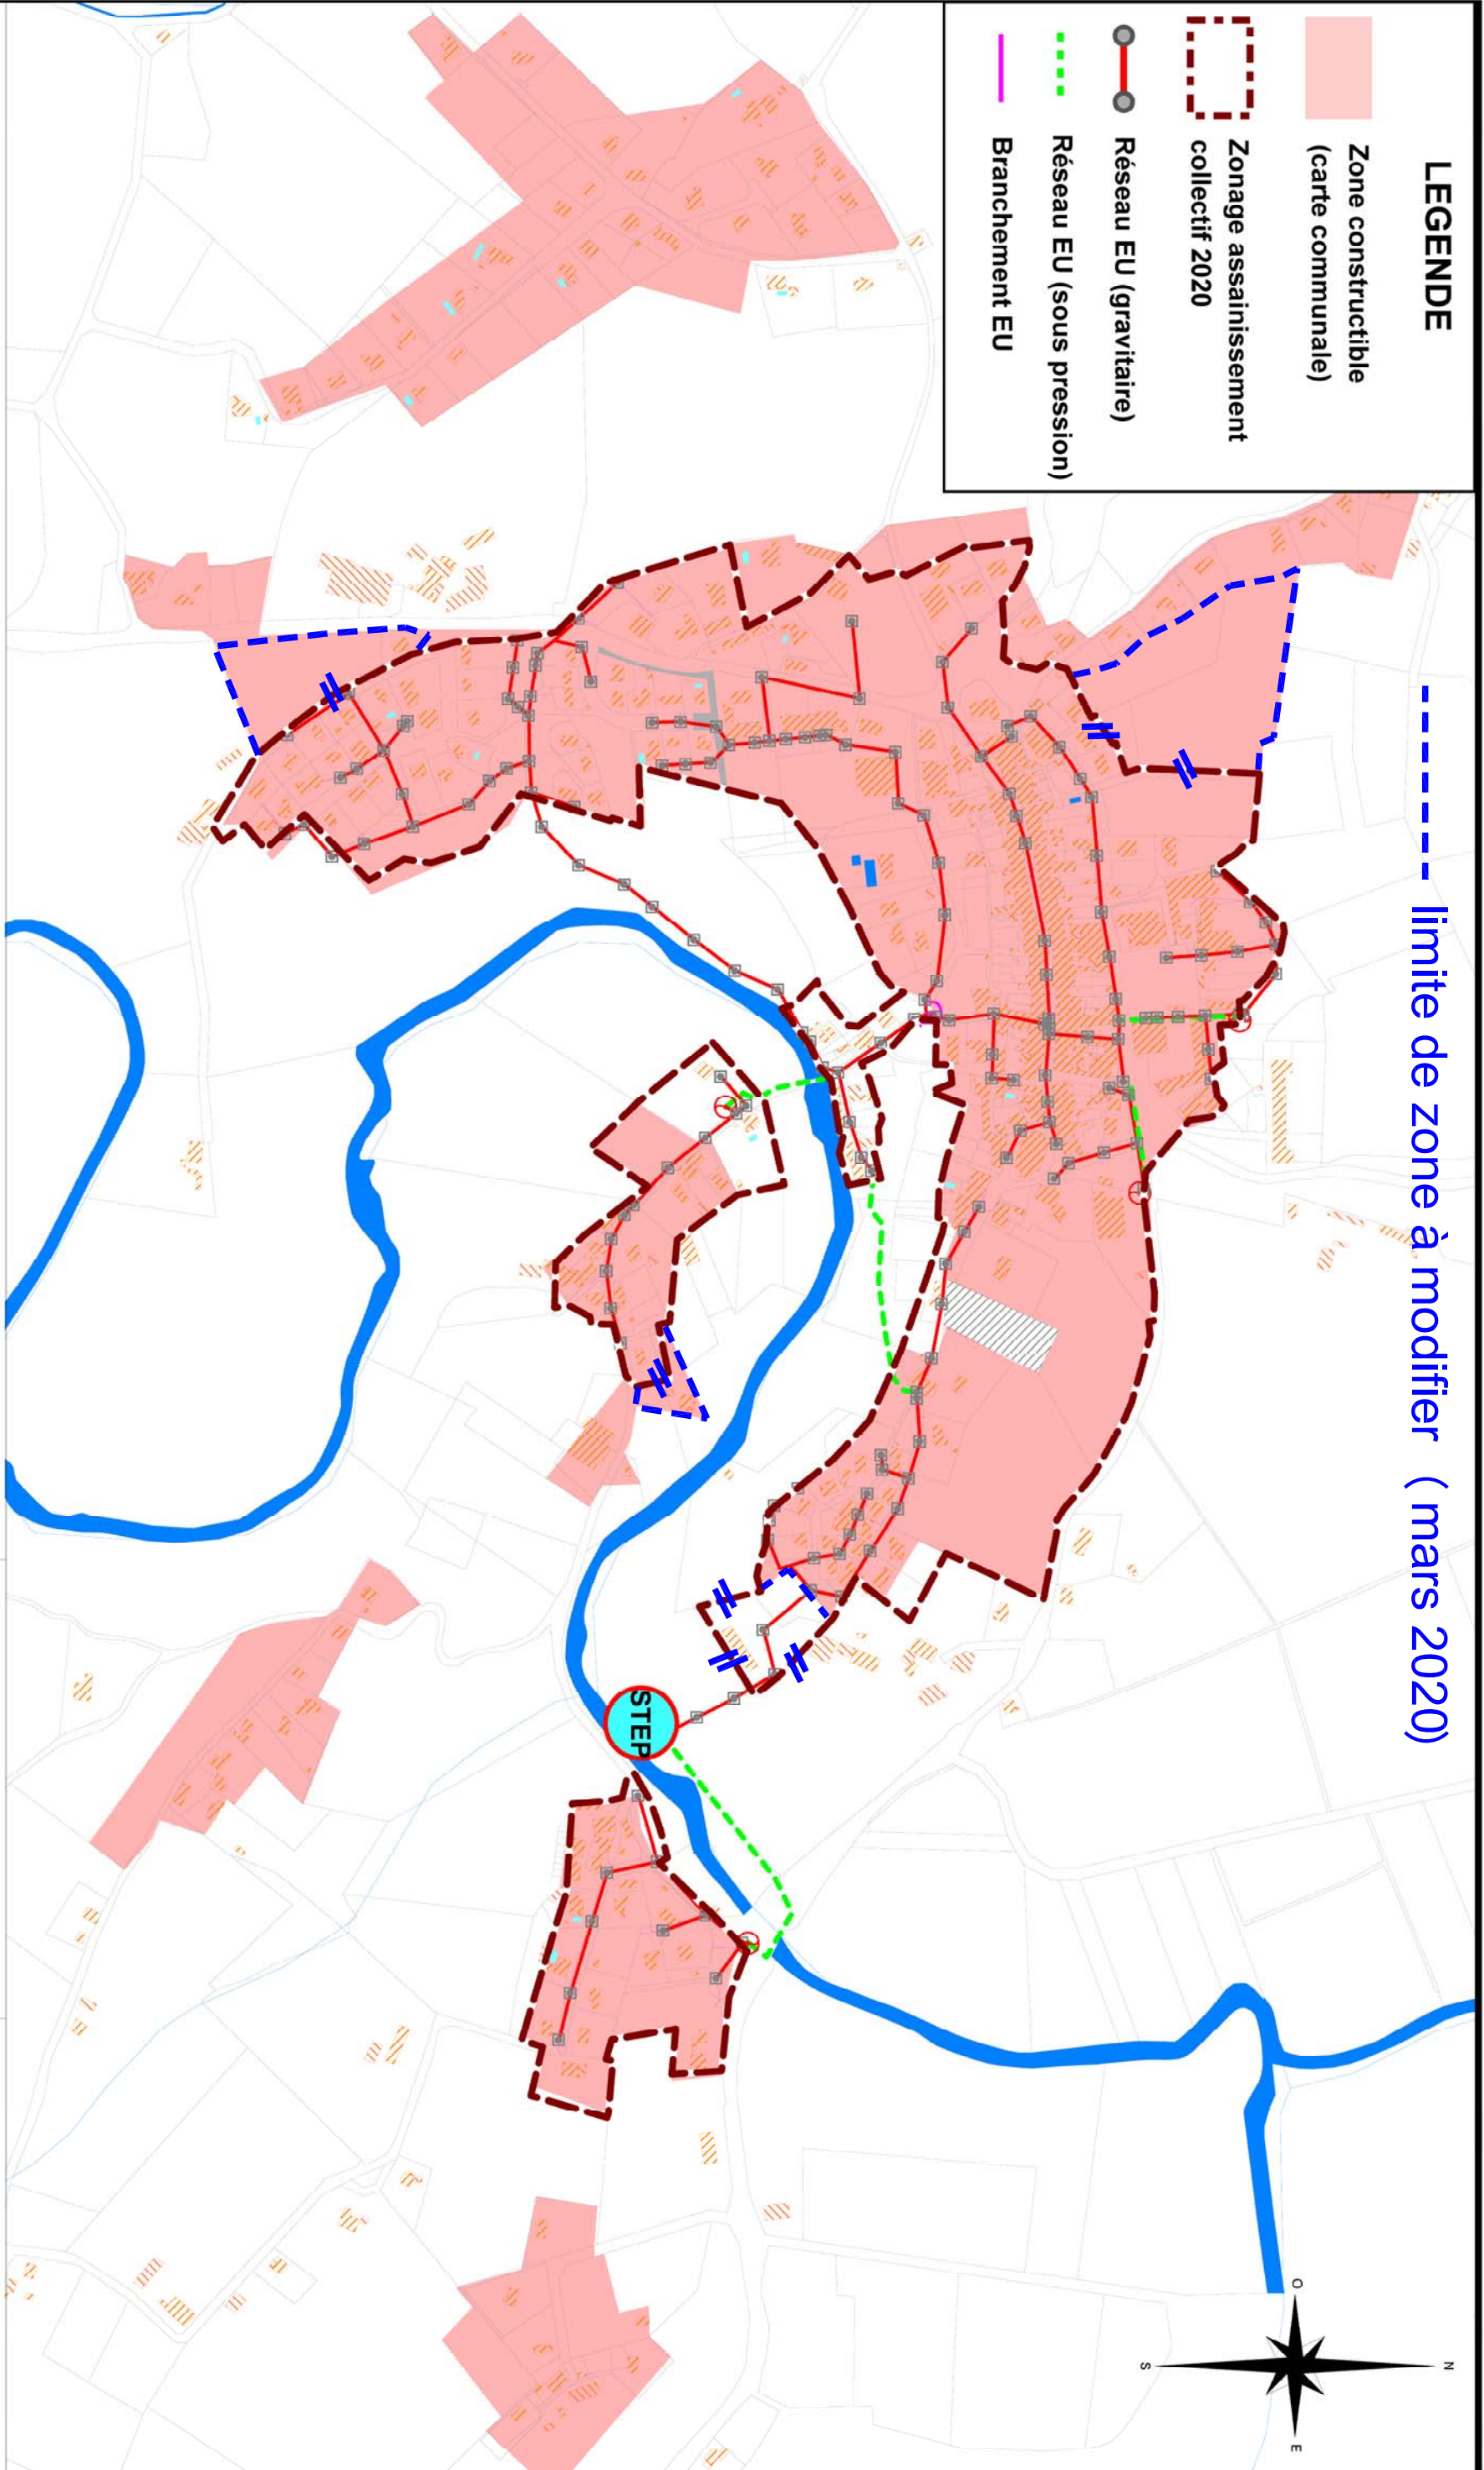

DEPARTEMENT DES PYRENEES-ATLANTIQUES

CAPB - COMMUNE DE BIDACHE

ZONAGE PROJETE

Version 3

Echelle : 1/6000

Réalisé par : A.LACOSTE

Imprimé le 17/02/2020

